

УТВЕРЖДАЮ

Директор МКОУ «Средняя общеобразовательная школа», д.Колыхманово
Юхновского района Калужской области

Алонский А.В.

(подпись)

(ф.и.о.)

11 ноября 2019 г.



ПАСПОРТ БЕЗОПАСНОСТИ

Муниципального казенного общеобразовательного учреждения
«Средняя общеобразовательная школа», д.Колыхманово
Юхновского района Калужской области

Срок действия паспорта
до "___" _____ 2024 г.

Для служебного пользования

(пометка или гриф)

Экз. N 1

СОГЛАСОВАНО

Начальник отделения в г.Юхнове
управления федеральной
службы безопасности России
по Калужской области

Маслов Д.В.
(подпись) (ф.и.о.)

"26" ноября 2019 г.

СОГЛАСОВАНО

Начальник ОВО по Дзержинскому району –
филиал ФГКУ «УВО ВНИ России по
Калужской области», майор полиции

Меркулов О.Е.
(подпись) (ф.и.о.)

"18" ноября 2019 г.



СОГЛАСОВАНО

Государственный инспектор межрайонного
отдела надзорной деятельности и
профилактической работы по Дзержинскому,
Юхновскому, Износковскому,
Медынскому и Мосальскому районам,
старший лейтенант внутренней службы

Хлопенков М.А.
(подпись) (ф.и.о.)

"11" ноября 2019 г.

Колыхманово
2019 г

1. Отдел образования МР «Юхновский район» г.Юхнов ул.Ленина 30 8(48436) 2-20-05
электронная почта uchnov.rono@yandex.ru
(наименование вышестоящей организации по принадлежности, наименование, адрес, телефон, факс, адрес электронной почты органа (организации), являющегося правообладателем объекта (территории))

2. 249910, Калужская область Юхновский район, д. Колыхманово, ул. Варшавская д.13,
телефон: 8 (48436) 3-32-41, электронная почта 40420s004@mail.ru
(адрес объекта (территории), телефон, факс, электронная почта)

3. Образовательная
(основной вид деятельности органа (организации), являющегося правообладателем объекта (территории))

4. четвертая
(категория опасности объекта (территории))

5. Здание 798 кв. м., территория 5000 кв. м, периметр 400 м. периметр здания 150.5 м.
кв.
(общая площадь объекта (территории), кв. метров, протяженность периметра, метров)

6. Постоянное(бессрочное) пользование земельным участком свидетельство регистрации №40-
01/ 24-07/2003138 от 12.05.2003 здание оперативное управление свидетельство регистрации №
40-01/24-07/2003-140 от 13.05.2003
(свидетельство о государственной регистрации права на пользование земельным участком и свидетельство о праве пользования объектом недвижимости, номер и дата их выдачи)

7. Алонский Александр Викторович тел. 8(484 36) 3-32-39 эл. почта 40420s004@mail.ru моб.
8 910 524 13 87
(ф.и.о. должностного лица, осуществляющего непосредственное руководство деятельностью работников на объекте (территории), являющегося правообладателем объекта (территории), служебный (мобильный) телефон, факс, электронная почта)

II. Сведения о работниках объекта (территории), обучающихся и иных лицах, находящихся на объекте (территории)

1. Режим работы объекта (территории)
Понедельник - пятница 8.00 ч. – 21-00 ч. – учебно-воспитательная деятельность
(продолжительность, начало (окончание) рабочего дня)

2. Общее количество работников объекта (территории) 21 человек

3. Среднее количество находящихся на объекте (территории) в течение дня работников,
обучающихся и иных лиц, в том числе арендаторов, лиц, осуществляющих безвозмездное
пользование имуществом, находящимся на объекте (территории), сотрудников охранных
организаций 75 (человек): учащихся 49, педагогических работников- 13, младший
обслуживающий персонал- 2.

4. Среднее количество находящихся на объекте (территории) в нерабочее время, ночью, в
выходные и праздничные дни работников, обучающихся и иных лиц, в том числе арендаторов,
лиц, осуществляющих безвозмездное пользование имуществом, находящимся на объекте
(территории), сотрудников охранных организаций 1.
(человек)

5. Сведения об арендаторах, иных лицах (организациях), осуществляющих безвозмездное
пользование имуществом, находящимся на объекте (территории) Муниципальное казенное
образовательное учреждение дополнительного образования «Информационно- методический
центр», г. Юхнов Юхновского района Калужской области МКОУ дополнительного
образования «Информационно - методический центр» г.Юхнов основной вид деятельности

1. Отдел образования МР «Юхновский район» г.Юхнов ул.Ленина 30 8(48436) 2-20-05

электронная почта uchnov.rono@yandex.ru

(наименование вышестоящей организации по принадлежности, наименование, адрес, телефон, факс, адрес электронной почты органа (организации), являющегося правообладателем объекта (территории))

2. 249910.Калужская область Юхновский район, д. Колыхманово, ул. Варшавская д.13,

телефон: 8 (48436) 3-32-41, электронная почта 40420s004@mail.ru

(адрес объекта (территории), телефон, факс, электронная почта)

3. Образовательная

(основной вид деятельности органа (организации), являющегося правообладателем объекта (территории))

4. четвертая

(категория опасности объекта (территории))

5. Здание 798 кв. м., территория 5000 кв. м, периметр 400 м. периметр здания 150.5 м.

кв.

(общая площадь объекта (территории), кв. метров, протяженность периметра, метров)

6. Постоянное(бессрочное) пользование земельным участком свидетельство регистрации №40-01/ 24-07/2003138 от 12.05.2003 здание оперативное управление свидетельство регистрации №40-01/24-07/2003-140 от 13.05.2003

(свидетельство о государственной регистрации права на пользование земельным участком и свидетельство о праве пользования объектом недвижимости, номер и дата их выдачи)

7. Алонский Александр Викторович тел. 8(484 36) 3-32-39 эл. почта 40420s004@mail.ru моб. 8 910 524 13 87

(ф.и.о. должностного лица, осуществляющего непосредственное руководство деятельностью работников на объекте (территории), являющегося правообладателем объекта (территории), служебный (мобильный) телефон, факс, электронная почта)

II. Сведения о работниках объекта (территории), обучающихся и иных лицах, находящихся на объекте (территории)

1. **Режим работы объекта (территории)**

Понедельник - пятница 8.00 ч. – 21-00 ч. – учебно-воспитательная деятельность

(продолжительность, начало (окончание) рабочего дня)

2. **Общее количество работников объекта (территории)** 21 человек

3. **Среднее количество находящихся на объекте (территории) в течение дня работников, обучающихся и иных лиц, в том числе арендаторов, лиц, осуществляющих безвозмездное пользование имуществом, находящимся на объекте (территории), сотрудников охранных организаций** 75 (человек): учащихся 49, педагогических работников- 13, младший обслуживающий персонал- 2.

4. **Среднее количество находящихся на объекте (территории) в нерабочее время, ночью, в выходные и праздничные дни работников, обучающихся и иных лиц, в том числе арендаторов, лиц, осуществляющих безвозмездное пользование имуществом, находящимся на объекте (территории), сотрудников охранных организаций** 1.

(человек)

5. **Сведения об арендаторах, иных лицах (организациях), осуществляющих безвозмездное пользование имуществом, находящимся на объекте (территории)** Муниципальное казенное образовательное учреждение дополнительного образования «Информационно- методический центр», г. Юхнов Юхновского района Калужской области МКОУ дополнительного образования «Информационно - методический центр» г.Юхнов основной вид деятельности

- Поджог здания с применением легковоспламеняющихся жидкостей;
- Распыление газообразных, разлив жидких и рассыпание порошкообразных отравляющих веществ внутри здания;
- Захват здания с удерживанием находящихся в здании обучающихся и сотрудников учреждения.

IV. Прогноз последствий совершения террористического акта на объекте (территории)

1. Предполагаемые модели действий нарушителей _____

Совершение взрыва, поджога или иных действий, направленных на причинение вреда жизни и здоровью людей, захват заложников, вывод из строя или несанкционированное вмешательство в работу различных коммуникаций, иные преступления и правонарушения.

(краткое описание основных угроз совершения террористического акта на объекте (территории), возможность размещения на объекте (территории) взрывных устройств, захват заложников из числа работников, обучающихся и иных лиц, находящихся на объекте (территории), наличие рисков химического, биологического и радиационного заражения (загрязнения))

2. Вероятные последствия совершения террористического акта на объекте

(территории) Площадь возможной зоны разрушения (заражения) в случае совершения террористического акта: 798 кв. метров;

Иные ситуации в результате совершения террористического акта:

№ п/п	Террористическая угроза	Прогнозируемое количество пострадавших в результате террористического акта (человек)	Масштаб последствий террористического акта
1	2	3	4
1.	Взрыв здания	до 75 человек	Разрушение части здания, возникновение пожара и задымления в сохранившихся помещениях. Паника. Необходимость оказания медицинской помощи большому количеству людей, привлечения значительных сил МЧС, МВД и строительных организаций для ликвидации последствий террористического акта.
2	Применение отравляющих веществ в здании	до 75 человек (в зависимости от примененного отравляющего вещества)	Необходимость оказания специальной медицинской помощи большому количеству пострадавших людей, проведения работ по дегазации помещений школы.
3.	Захват заложников.	до 75 человек	Привлечение значительных сил МВД для освобождения

			заложников. Значительный объем работ по реабилитации освобожденных людей.
4	Пожар в здании	до 75 человек	Возникновение пожара, задымление помещений, паника, отравление продуктами горения. Необходимость оказания медицинской помощи большому количеству людей, привлечения значительных сил МЧС.

Площадь возможной зоны разрушения (заражения) в случае совершения террористического акта, кв. метров, иные ситуации в результате совершения террористического акта)

V. Оценка социально-экономических последствий совершения террористического акта на объекте (территории)

№ п/п	Возможные людские потери, человек	Возможные нарушения инфраструктуры	Возможный экономический ущерб, рублей
	До 75 чел (учащиеся, учителя, родители)	уничтожение имущества, обрушение конструкций	По балансовой ведомости максимальная стоимость 940866 руб.

VI. Силы и средства, привлекаемые для обеспечения антитеррористической защищенности объекта (территории)

1. Силы, привлекаемые для обеспечения антитеррористической защищенности объекта (территории)

- ОВО по Дзержинскому району филиал ФГКУ «УВО ВНГ России по Калужской области» ✓
- Единая спасательная служба МЧС-112
- полиция «02»
- ближайшее подразделение полиции для обслуживания территории Юхновского района «МО МВД России по Калужской области «Юхновский»
- ФСБ подразделение в г. Юхнов
- комиссия по ЧС МР «Юхновский район»
- пожарно-спасательная часть № 21 ФГКУ «5 ОФПС по Калужской области»
- сторожа в составе 2 сотрудников, работающих по сменному графику;
- уборщик производственных и служебных помещений;
- дежурные учителя.

2. Средства, привлекаемые для обеспечения антитеррористической защищенности объекта (территории)

- система видеонаблюдения, освещение
- средства телефонной связи,

- «тревожная» кнопка
- Пультовая Система пожарной сигнализации «Гранит-8 », «Струна-5»
- Огнетушители 17 штук

VII. Меры по инженерно-технической, физической защите и пожарной безопасности объекта (территории)

1. Меры по инженерно-технической защите объекта (территории):

а) объектовые и локальные системы оповещения :

- Пультовая Система пожарной сигнализации «Гранит-8», «Струна 5»
(наличие, марка, характеристика)

б) резервные источники электроснабжения, теплоснабжения, газоснабжения, водоснабжения, системы связи мобильная связь ;
(наличие, количество, характеристика)

в) технические системы обнаружения несанкционированного проникновения на объект (территорию), оповещения о несанкционированном проникновении на объект (территорию) или системы физической защиты:

видеонаблюдение
(наличие, марка, количество)

г) стационарные и ручные металлоискатели нет
(наличие, марка, количество)

д) телевизионные системы охраны
общее количество камер – 6 шт., из них внешние – optimist 4 штук
места расположения:

внешние камеры (фасад здания, входы в здание 3 штуки, двор):
(наличие, марка, количество)

е) системы охранного освещения

Наружное освещение по периметру здания .
(наличие, марка, количество)

2. Меры по физической защите объекта (территории):

а) количество контрольно-пропускных пунктов (для прохода людей и проезда транспортных средств) нет;

б) количество эвакуационных выходов (для выхода людей и выезда транспортных средств)
для выхода людей - 3, выезда транспортных средств -2:

в) наличие на объекте (территории) электронной системы пропуска ЭЛИСС ББП-30 ;
(тип установленного оборудования)

г) укомплектованность личным составом нештатных аварийно-спасательных формирований (по видам подразделений) нет
(наличие, процентов)

3. Меры по пожарной безопасности объекта (территории):

а) наличие документа, подтверждающего соответствие объекта (территории) установленным требованиям пожарной безопасности

включение №1 о соответствии объекта защиты обязательными требованиями пожарной безопасности от 10.07.2014 г. ;

(наличие, дата выдачи)

- б) наличие системы внутреннего противопожарного водопровода нет;
- в) наличие противопожарного оборудования, в том числе системы оповещения людей о пожаре
- АПС: в наличии Гранит -8 АУПС СОУЭ тип1 «Аргус спектр»
(наличие, тип)
- г) наличие оборудования для эвакуации из зданий людей: нет.

4. План взаимодействия с территориальными органами безопасности, территориальными органами МВД России и территориальными органами Росгвардии по защите объекта (территории) от террористических угроз: отсутствует

VIII. Выводы и рекомендации

В результате осуществленного анализа и оценки исходных данных, представленных для проведения категорирования, принимая во внимание данные проведенного обследования МКОУ «Средняя общеобразовательная школа» д. Колыхманово присвоена **четвертая** категория потенциальной опасности.
(категория опасности объекта (территории))

Комиссия рекомендует:

- 1) Обеспечить целостность периметрального ограждения и запираания калиток и ворот.
- 2) Оборудовать территорию периметральным освещением.
- 3) Разработать план мероприятий для обеспечения антитеррористической безопасности.

IX. Дополнительная информация с учетом особенностей объекта (территории)

не имеется

(наличие на объекте (территории) режимно-секретного органа, его численность (штатная и фактическая), количество сотрудников объекта (территории), допущенных к работе со сведениями, составляющими государственную тайну, меры по обеспечению режима секретности и сохранности секретных сведений)

(наличие локальных зон безопасности)

(другие сведения)

Приложения:

1. План (схема) объекта с указанием границ территории и с обозначением эвакуационных выходов
Расположения огнетушителей, АПС, телефонных точек
2. Акт обследования и категорирования объекта (территории).
3. Перечень мероприятий по обеспечению антитеррористической защищенности объекта (территории).
4. Контактные данные должностных лиц, ответственных за организацию действий в чрезвычайных ситуациях.

Составлен "" 2019 г.

Директор МКОУ Колыхмановская СОШ

Служностное лицо, осуществляющее непосредственное руководство деятельностью работников на объекте (территории)

(подпись)


Алонский А.В.

(ф.и.о.)

Актуализирован

2019 г.

Причина актуализации

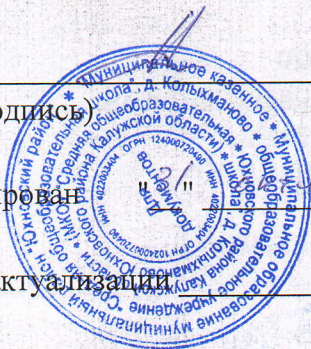

АКТ

обследования и категорирования

Муниципальное казенное общеобразовательное учреждение «Средняя
общеобразовательная школа», д.Колыхманово

Юхновского района Калужской области

(наименование объекта (территории))

д.Колыхманово Юхновского района Калужской области

(наименование населенного пункта)

2019 год

I. Общие сведения об объекте (территории)

Муниципальное казенное общеобразовательное учреждение «Средняя
общеобразовательная школа», д.Колыхманово -

(наименование, телефон, факс, адрес электронной почты органа (организации), являющегося правообладателем объекта (территории))

249910 Калужская область Юхновский район д.Колыхманово ул.Варшавская д.13

(адрес объекта (территории), телефон, факс, адрес электронной почты)

телефон 8(484)363-32-41 адрес электронной почты 404020s004@mail.ru

образование общее начальное, основное общее, среднее, дополнительное

(основной вид деятельности органа (организации))

четвертая

(категория опасности объекта (территории))

Площадь участка 5000 кв.м., периметр 400 площадь здания 798 м.кв. периметр 162,6

(общая площадь объекта (кв.метров), протяженность периметра метров)

Постоянное бессрочное пользование земельным участком свидетельство регистрации

№40-01/24-0712003136 от12.05.2003 здание оперативное управление свидетельство

регистрации №40-01/24-07/2003-140 от13.05.2003г.

(номер свидетельства о государственной регистрации права на пользование земельным участком и свидетельства о праве пользования объектом недвижимости, дата их выдачи)

Алонский Александр Викторович

(ф.и.о. должностного лица, осуществляющего непосредственное руководство деятельностью работников на объекте (территории), служебный и мобильный телефон, факс, электронная почта)

II. Сведения о работниках, обучающихся и иных лицах, находящихся на объекте (территории)

1. Режим работы объекта (территории) 8.00 до 21.00

(в том числе продолжительность, начало (окончание) рабочего дня)

2. Общее количество работников 21 человек.

3. Среднее количество, находящихся на объекте (территории) в течении дня работников, обучающихся и иных лиц, в том числе арендаторов, лиц, осуществляющих безвозмездное пользование имуществом, находящимся на объекте (территории), сотрудников охранных организации (единовременно) 75 человек.

4. Среднее количество находящихся на объекте (территории) в нерабочее время, ночью, в выходные и праздничные дни работников, обучающихся и иных лиц, в том числе арендаторов, лиц, осуществляющих безвозмездное пользование имуществом, находящимся на объекте (территории), сотрудников охранных организаций 1 человек.

5. Сведения об арендаторах, иных лицах (организациях), осуществляющих безвозмездное пользование имуществом, находящимся на объекте (территории)

МОУ дополнительного образования «Информационно методический центр» г. Юхнов
договор безвозмездного пользования от 12.09.2019 используют площадь 70 кв.м.
работников 1 телефон 8 (484)3622437 руководитель Паносян Людмила Викторовна срок
действия договора 1 год

(полное и сокращенное наименование организации, основной вид деятельности, общее количество работников, расположение рабочих мест на объекте (территории), занимаемая площадь (кв. метров), режим работы, ф.и.о., номера телефонов (служебного, мобильного) руководителя организации, срок действия аренды и (или) иные условия нахождения (размещения) на объекте (территории))

III. Сведения о критических элементах объекта (территории)

1. Перечень критических элементов объекта (территории) (при наличии)

№ п/п	Наименование	Количество работников, обучающихся и иных лиц, находящихся на элементе, человек	Общая площадь, кв. метров	Характер террористической угрозы	Характер возможных последствий
	Здание школы	75	798	Захват заложников, угроза взрыва	Гибель людей, разрушение здания

2. Возможные места и способы проникновения террористов на объект (территорию)
через ворота, калитки, ограждение

3. Наиболее вероятные средства поражения, которые могут применить террористы при совершении террористического акта стрелковое оружие, взрывчатое вещество

IV. Прогноз последствий совершения на объекте (территории) террористического акта

1. Предполагаемые модели действий нарушителей захват заложников, установка взрывчатых устройств, химическое, биологическое, радиационное заражение

(краткое описание основных угроз совершения террористического акта на объекте (территории), возможность размещения на объекте (территории) взрывных устройств, захват заложников из числа работников, обучающихся и иных лиц, находящихся на объекте (территории), наличие рисков химического, биологического и радиационного заражения (загрязнения))

2. Вероятные последствия совершения террористического акта на объекте (территории)

гибель людей, разрушение здания

(площадь возможной зоны разрушения (заражения) в случае совершения террористического акта, кв. метров, иные ситуации в результате совершения террористического акта)

V. Оценка социально-экономических последствий совершения террористического акта на объекте (территории)

№ п/п	Возможные людские потери, человек	Возможные нарушения инфраструктуры	Возможный экономический ущерб, рублей
1.	75		940866 руб.

VI. Силы и средства, привлекаемые для обеспечения антитеррористической защищенности объекта (территории)

1. Силы, привлекаемые для обеспечения антитеррористической защищенности объекта (территории) дежурный на входе, ночные сторожа по графику, отдел вневедомственной охраны по Дзержинскому району - филиал федерального государственного казенного учреждения «Управление вневедомственной охраны войск национальной гвардии Российской Федерации по Калужской области» и посредством телефонной связи.

2. Средства, привлекаемые для обеспечения антитеррористической защищенности объекта (территории) кнопка экстренного вызова, автоматическая пожарная сигнализация, видеонаблюдение, домофон

VII. Меры по инженерно-технической, физической защите и пожарной безопасности объекта (территории)

1. Меры по инженерно-технической защите объекта (территории):

а) объектовые системы оповещения _____

Система контроля и управления доступом

(наличие, марка, характеристика)

б) наличие резервных источников электроснабжения, системы связи
мобильная связь

(количество, характеристика)

в) наличие технических систем обнаружения несанкционированного проникновения на объект (территорию)

нет

(марка, количество)

г) наличие стационарных и ручных металлоискателей

нет

(марка, количество)

д) наличие системы наружного освещения объекта (территории)
уличные фонари по периметру здания

(марка, количество)

е) наличие системы видеонаблюдения

видеонаблюдение optimist 6 камер, срок хранения информации 1 месяц

(марка, количество)

2. Меры по физической защите объекта (территории):

а) количество контрольно-пропускных пунктов (для прохода людей и проезда транспортных средств)

нет

б) количество эвакуационных выходов (для выхода людей и выезда транспортных средств) выходов три, выездов два

в) наличие на объекте (территории) электронной системы пропуска

Эллис ББП 30

(тип установленного оборудования)

г) физическая охрана объекта (территории) нет

организация, осуществляющая охранные мероприятия, количество постов (человек)

3. Наличие системы противопожарной защиты и первичных средств пожаротушения объекта (территории):

а) наличие автоматической пожарной сигнализации

АПС «ГРАНИТ- 8»

(характеристика)

б) наличие системы внутреннего противопожарного водопровода нет

(характеристика);

в) наличие автоматической системы пожаротушения нет

(тип, марка)

г) наличие системы оповещения и управления эвакуацией при пожаре система «Агрус спектр»

д) наличие первичных средств пожаротушения (огнетушителей)

огнетушители ОП-5 ОП-3 -17 штук

(характеристика)

VIII. Выводы и рекомендации

По результатам обследования Муниципального казенного
общеобразовательного учреждения "Средняя общеобразова-
тельная школа", г. Жамбыланово Жамновского района
(наименование объекта, категория опасности объекта (территории))
Калужской области присвоена четвертая категория
опасности объекта.

IX Дополнительные сведения с учетом особенностей объекта
(территории) (при наличии)

(наличие локальных зон безопасности)

(другие сведения)

Председатель комиссии:

(роспись)

Д.И.Кутыркин

(инициалы, фамилия)

Члены комиссии:

(роспись)

З.А.Шумилова

(инициалы, фамилия)

(роспись)

Е.В.Сафронова

(инициалы, фамилия)

(роспись)

В.А. Сошенко

(инициалы, фамилия)

(роспись)

А.В.Аксененко

(инициалы, фамилия)

(роспись)

М.А.Хлопенков

(инициалы, фамилия)

(территории)


(роспись)

А.В.Алонский


(инициалы, фамилия)

Печать

Составлен «23» сентября 2019 г.

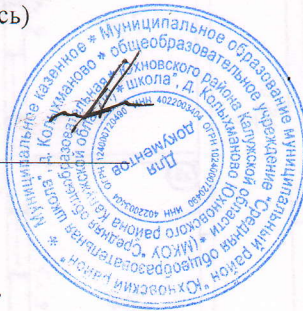

МПУХ	ЮХНОВСКОЕ БЮРО ТЕХНИЧЕСКОЙ ИНВЕНТАРИЗАЦИИ		РФ
Инвентарный №	Инвентарный план здания школы № 4 д. Колыманово, Юхновского р-на Калужской обл.	Масштаб 1:200	
Дата 04.98г	Исполнитель Инженер Саронова Н.А.	Подпись <i>Саронова</i>	
	Науч.-к бюро		

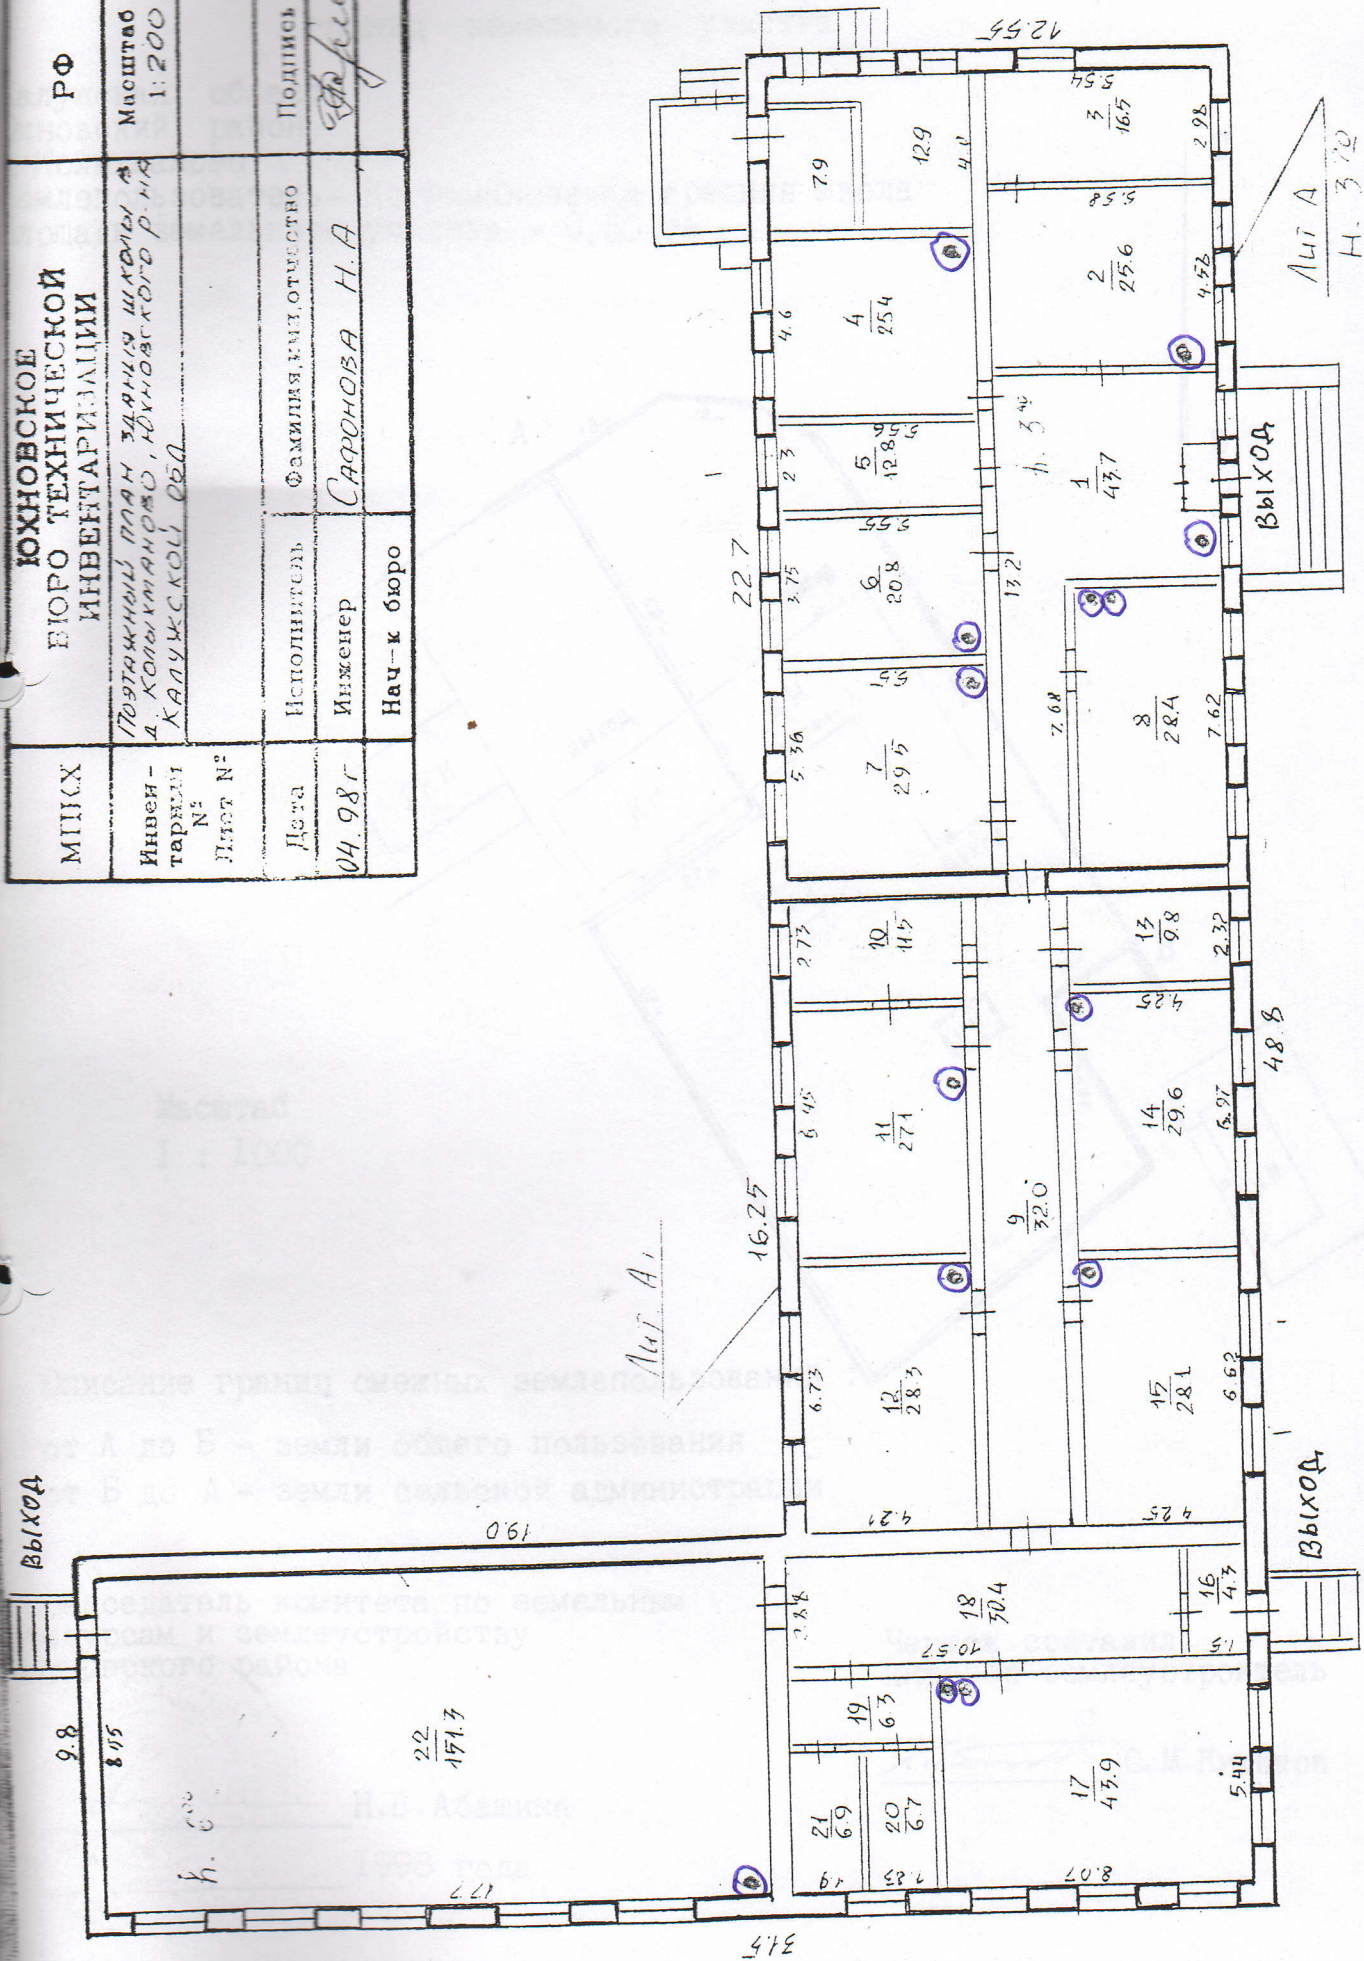

ОСНОВНЫЕ ДАННЫЕ

СХЕМАТИЧЕСКИЙ ЧЕРТЕЖ

границ земельного участка


Калужская область

Охновский район

д. Колыхманово

Землепользователь - Колыхмановская средняя школа

Площадь земельного участка - 0.50 га

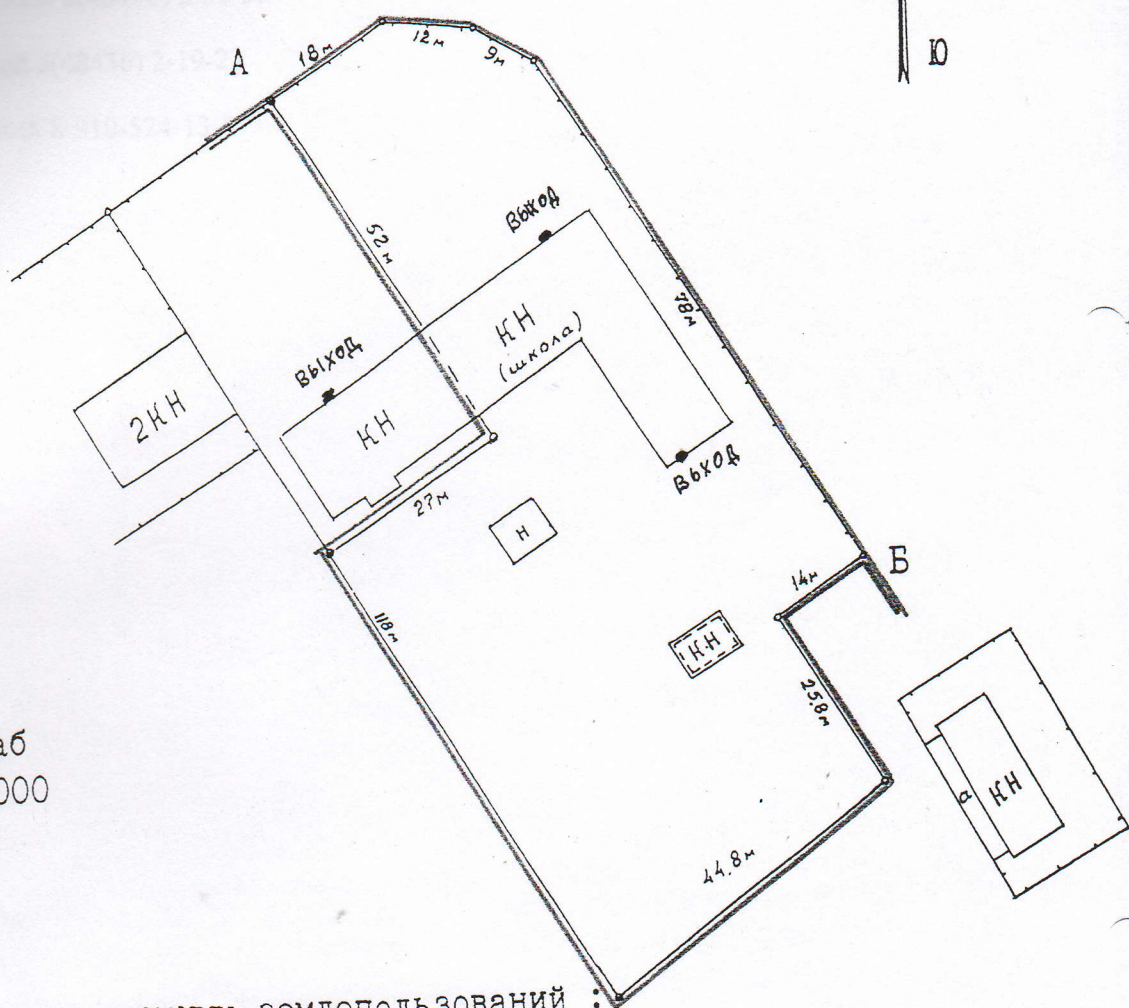

Масштаб
1 : 1000

Описание границ смежных землепользований :
от А до Б - земли общего пользования
от Б до А - земли сельской администрации

Председатель комитета по земельным
ресурсам и землеустройству
Охновского района



Н.В.Абашина

1998 года

Чертеж составил:
инженер-землеустроитель

С.М.Китиков

Перечень мероприятий по обеспечению антитеррористической защищенности объекта (территории).

1. Обеспечить целостность ограждения, запираение калиток и ворот.
2. Установить по периметру школьного участка освещение.

Должностное лицо ответственное за организацию действий в чрезвычайных ситуациях

директор школы: Алонский Александр Викторович

тел. рабочий 8(48436) 3-32-39

домашний 8(48436) 2-19-23

мобильный 8-910-524-13-87

**Контактные данные служб и должностных лиц,
ответственных за организацию действий в чрезвычайных ситуациях**

	Рабочий телефон	Ф.и.о. должностного лица, должность	Телефон
МКУ «Единая дежурно-диспетчерская служба»	112 2-25-11	Гайдеров Андрей Константинович - начальник МКУ «Единая дежурно-диспетчерская служба»	8-906-644-15-01
Подразделения в г.Юхнове УФСБ России по Калужской области	2-14-07	Фетисов Сергей Викторович – врио начальника подразделения в г.Юхнове УФСБ России по Калужской области	8-910-432-33-77
Пожарно-спасательная часть г.Юхнов	2-10-11 2-18-01 01 101 с сотового телефона	Калугин Тимур Эдуардович - начальник ПЧ 21 ФГКУ «5 ОФПС по Калужской области»	8-910-519-46-11
Межрайонный отдел надзорной деятельности и профилактической работы по Дзержинскому, Юхновскому, Износковскому, Медыньскому и Мосальскому районам	2-18-01	Хлопенков Михаил Анатольевич – государственный инспектор межрайонного отдела надзорной деятельности профилактической работы по Дзержинскому, Юхновскому, Износковскому, Медыньскому и Мосальскому районам	8-960-514-16-21
МОМВД России «Юхновский»	02 2-19-41 дежурная часть	Лазарев Андрей Владимирович – начальник полиции (по охране общественного порядка) МОМВД России «Юхновский»	8-960-514-95-87
Отдел образования администрации муниципального района «Юхновский район»	2-19-80 2-20-05	Шумилова Зоя Алексеевна - заведующий отделом образования администрации муниципального района «Юхновский район»	8-919-036-19-79

Пропиновано,
и пронумеровано
16 листов

Директор школы

А.В.Алонский



Телефон	Ф.И.О. должностного лица	Телефон	Телефон
8-905-544-13-01	Тяжколов Александр Константинович - заместитель МКУ «Центра занятости населения»	112	112
8-910-432-33-33	Филиппов Сергей Викторович - врач	2-12-11	2-12-11
8-910-219-46-11	Кавтун Тимур Александрович - заместитель ПР 31 ФСКЗ по ООП	2-10-11	2-10-11
8-903-314-16-31	Хитров Михаил Александрович - инспектор	2-10-01	2-10-01
8-960-314-63-33	Лавров Андрей Владимирович - заместитель начальника (по охране общественного порядка) МОМБД	2-10-41	2-10-41
8-919-036-19-39	Шушкова Зоя Александровна - заведующий отделом образования	2-19-80	2-19-80
	Аминистративный отдел	2-10-02	2-10-02
	Молодцовский район		